


PRZEKRÓJ NORMALNY

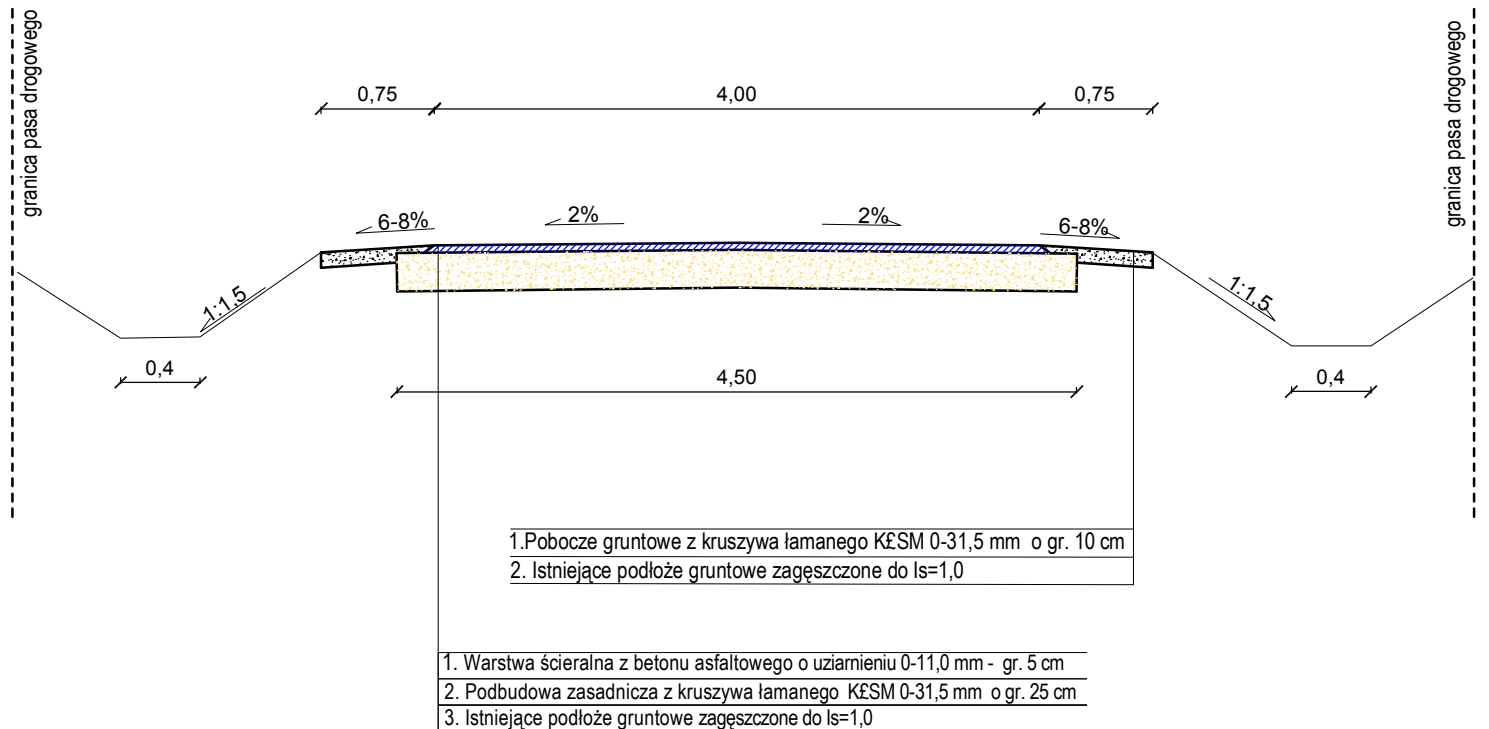

JEDNOSTKA PROJEKTOWA			
ARCHITECH BIURO PROJEKTOWE KATARZYNA GÓRSKA		Szadek 36 62 - 843 Ceków - Kolonia e-mail: architechkalisz@gmail.com	
INWESTOR / ZAMAWIAJĄCY			
GMINA MALANÓW		ul. Turecka 16 62-709 Malanów	
TEMAT:	PRZEBUDOWA DROGI KOTWASICE - ZYGMUNTÓWEK		
STADIUM:	PROJEKT BUDOWLANO - WYKONAWCZY		
BRANŻA:	Drogowa		
TREŚĆ RYSUNKU:	PRZEKRÓJ NORMALNY		
LOKALIZACJA:	Działka nr 344 - obręb Kotwasice		
	IMIĘ I NAZWISKO	UPRAWNIENIA	PODPIS
PROJEKTOWAŁ	mgr inż. Dariusz Chrapkowski	WKP/0391/PWOD/15 uprawnienia w specjalności drogowej	
OPRACOWAŁ	mgr inż. Katarzyna Górka		
DATA	SKALA		NR RYSUNKU
12.2017	1 : 50		4.0