


CHODNIK

JEZDNIA

10,00-11,60

CHODNIK

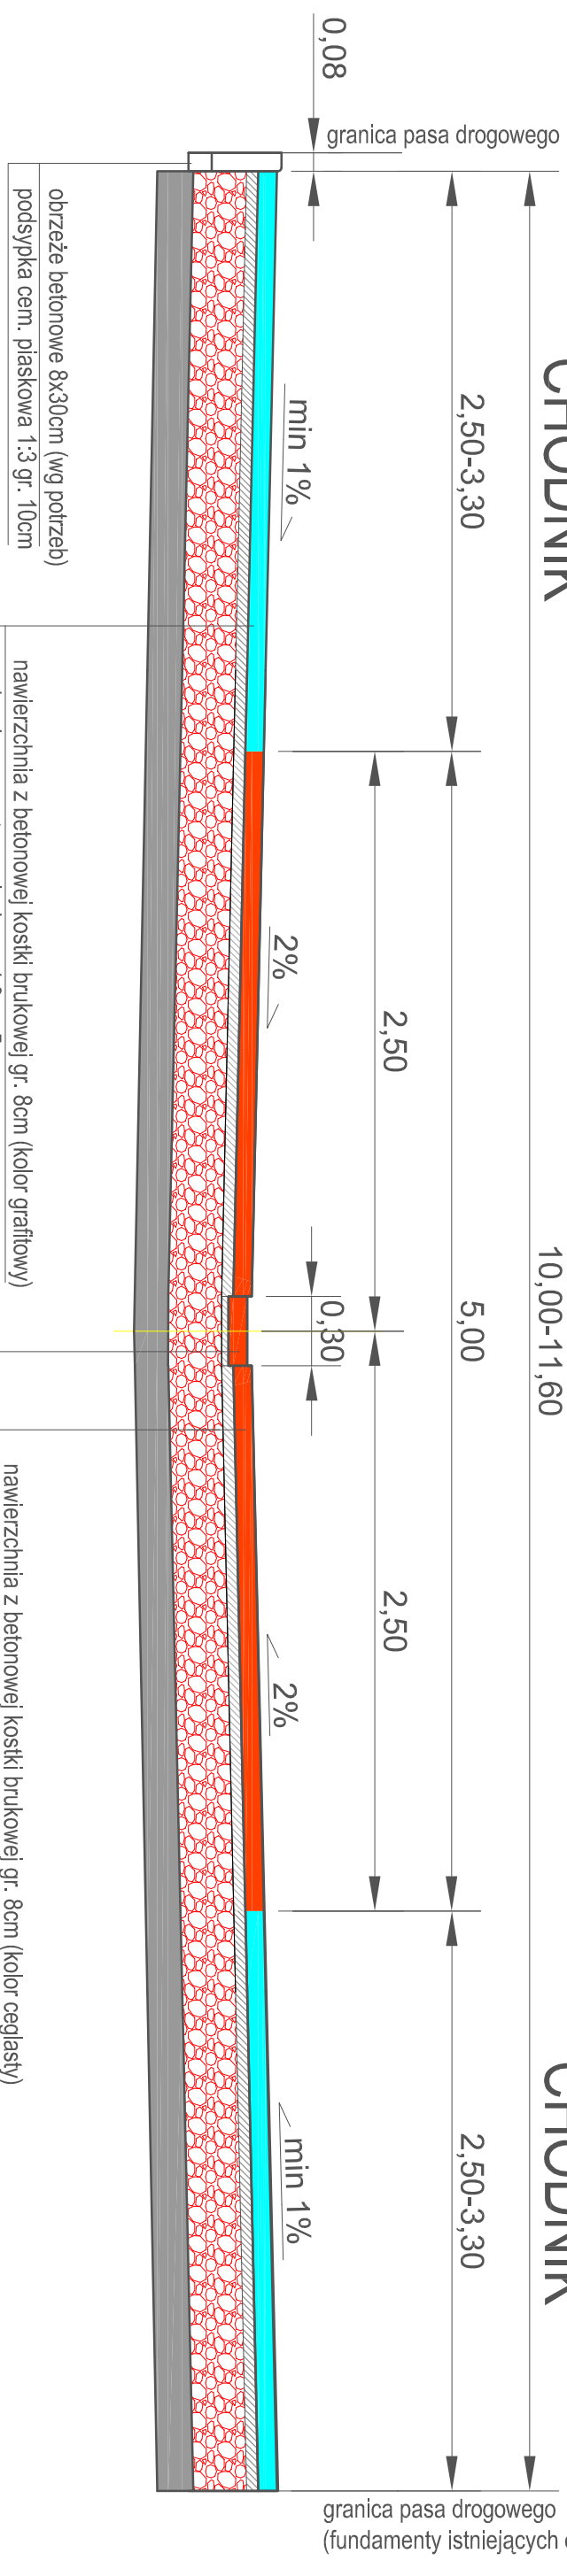

obrzeże betonowe 8x30cm (wg potrzeb)
podsyпка cem. piaskowa 1:3 gr. 10cm

nawierzchnia z betonowej kostki brukowej gr. 8cm (kolor grafitowy)
podsyпка cementowo piaskowa 1:3 gr. 5cm
w-wa podbudowy z mieszanki kamiennej 0-63mm gr. 23cm
w-wa gruntu stabilizowanego cementem Rm=5MPa gr. 15cm

nawierzchnia z betonowej kostki brukowej gr. 8cm (kolor ceglasty)
podsyпка cementowo piaskowa 1:3 gr. 5cm
w-wa podbudowy z mieszanki kamiennej 0-63mm gr. 23cm
w-wa gruntu stabilizowanego cementem Rm=5MPa gr. 15cm

nawierzchnia z betonowej kostki brukowej gr. 8cm (kolor ceglasty)
podsyпка cementowo piaskowa 1:3 gr. 3cm
w-wa podbudowy z mieszanki kamiennej 0-63mm gr. 23cm
w-wa gruntu stabilizowanego cementem Rm=5MPa gr. 15cm

JEDNOSTKA PROJEKTOWA

PROJEKTOWANIE I BUDOWA DRÓG
Hieronim Maciejewski
Cisew 21A, 62-700 Turek

Stadium: PROJEKT BUDOWLANO WYKONAWCZY

Temat: **Budowa ulicy Wesołej**

Tytuł rysunku: PRZEKRÓJ NORMALNY

Branża: DROGOWA kod PCV 45233140-2

Stanowisko: Inżynier i nazwisko

Projektant: Hieronim Maciejewski

Nr. uprawnień: WKP/0240/ZOOD/06

Sprawdzający:

Nr. uprawnień:

Data opracowania: Skala

06.2014 1:30 Nr. rysunku: 4