


6.
7.
8.
9.
OR
slu
Z p
A
Ma
Kie
i Z
Zal

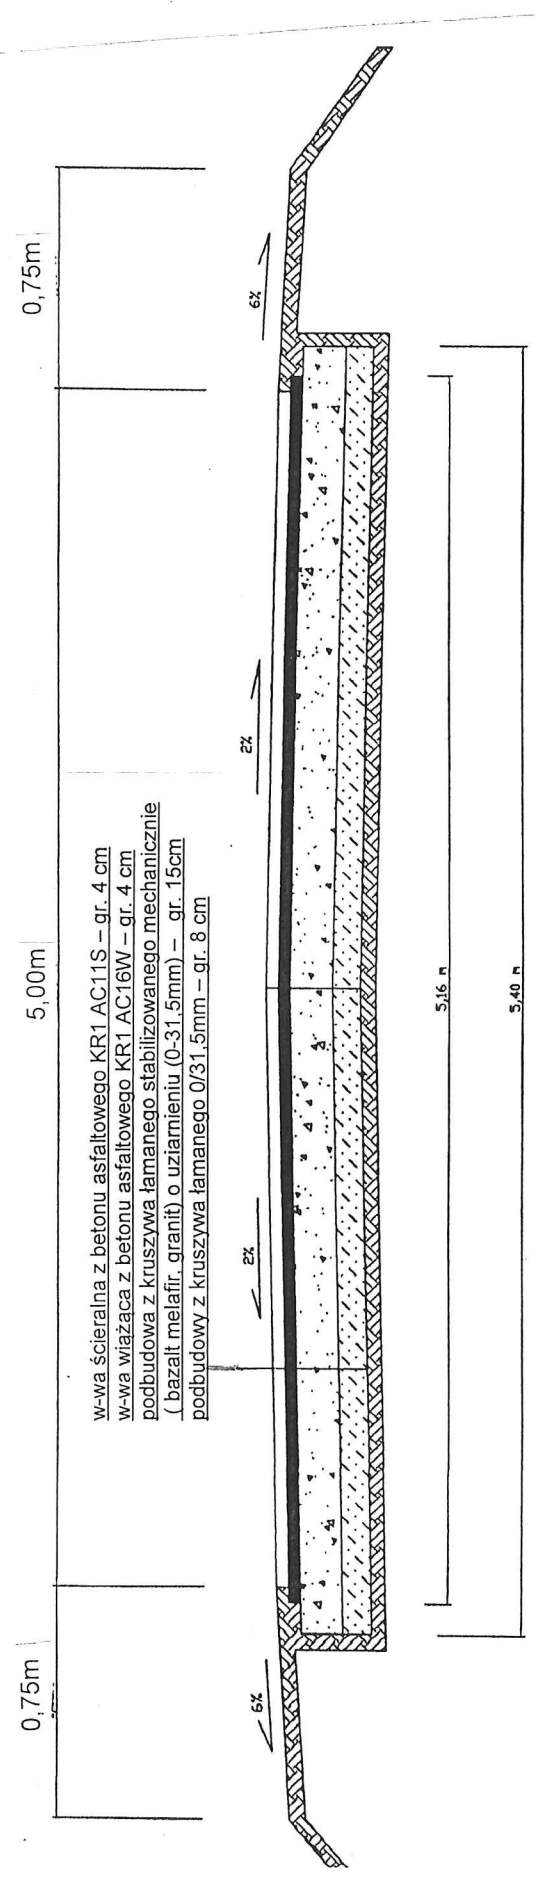

PRZEKRÓJ POPRZECZNY	
Gmina Malanów	Budowa drogi gminnej Grabków - Żdzenie
Inwestor:	Gmina Malanów, ul. Turecka 16, 62-709 Malanów
Opracował:	mgr inż. Paweł Andrzejczak <i>Andrzejczak</i>

STAROSTWO POWIATOWE
TURKU
62-700 Turku, ul. Kaliska 59

WE
59